


Liegenschaft	Habsburgerstrasse, 5200 Brugg	
Haus	50b, 50c	
Lage	EG – 6. Obergeschoss/links	
Objekt	4.5-Zimmerwohnung	
Fläche	108.1 m²	
Objekt-Nummer	Haus 50b: 1365.03.0X01	Haus 50c: 1319.02.0X01

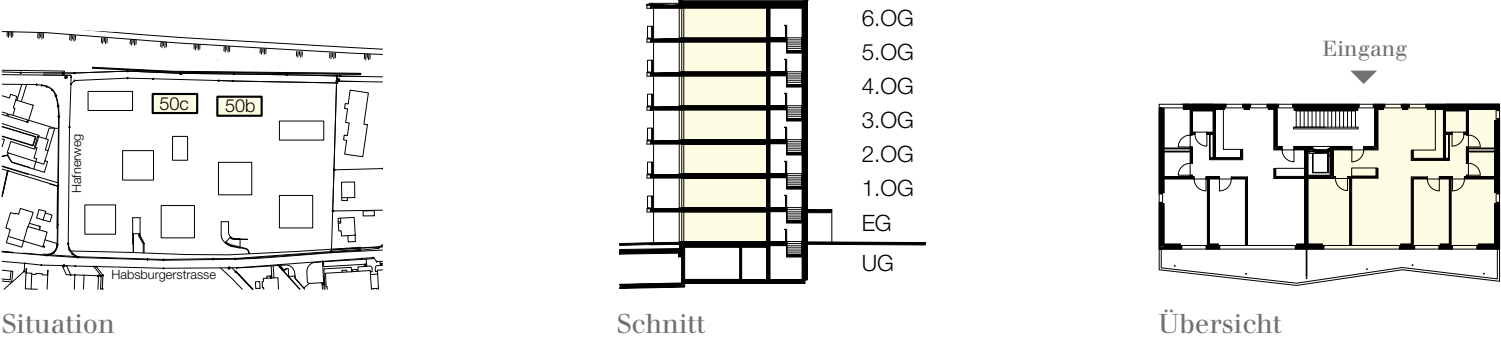

Grundriss
Massstab 1:100

