




Liegenschaft	Habsburgerstrasse, 5200 Brugg	
Haus	46, 48	
Lage	Erdgeschoss/rechts	
Objekt	4.5-Zimmerwohnung	
Fläche	110.0 m²	
Objekt-Nummer	Haus 46: 1365.01.0003	Haus 48: 1319.01.0003

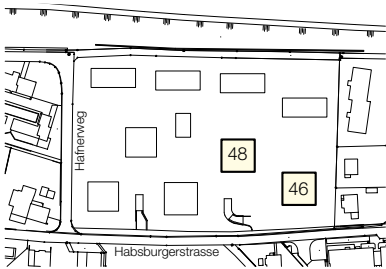

Situation

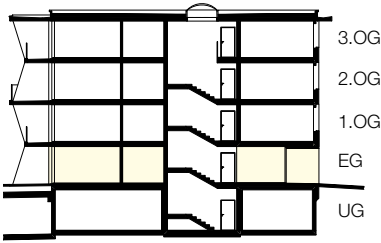


Schnitt

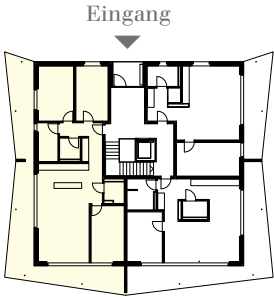

Übersicht

Grundriss
Massstab 1:130

Garten
Haus 46: 226.9m²
Haus 48: 271.2m²

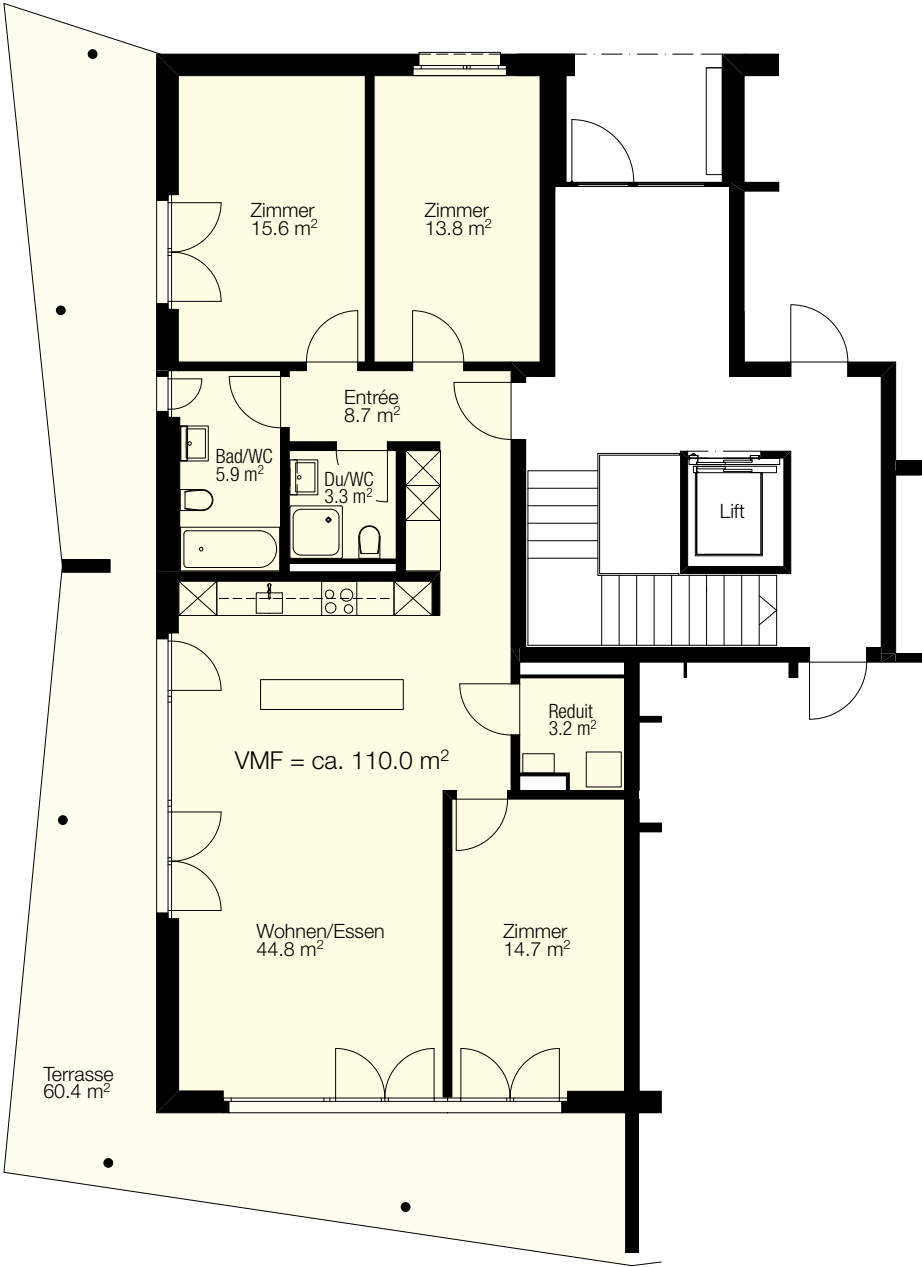

0 1 2 3 4 5m