
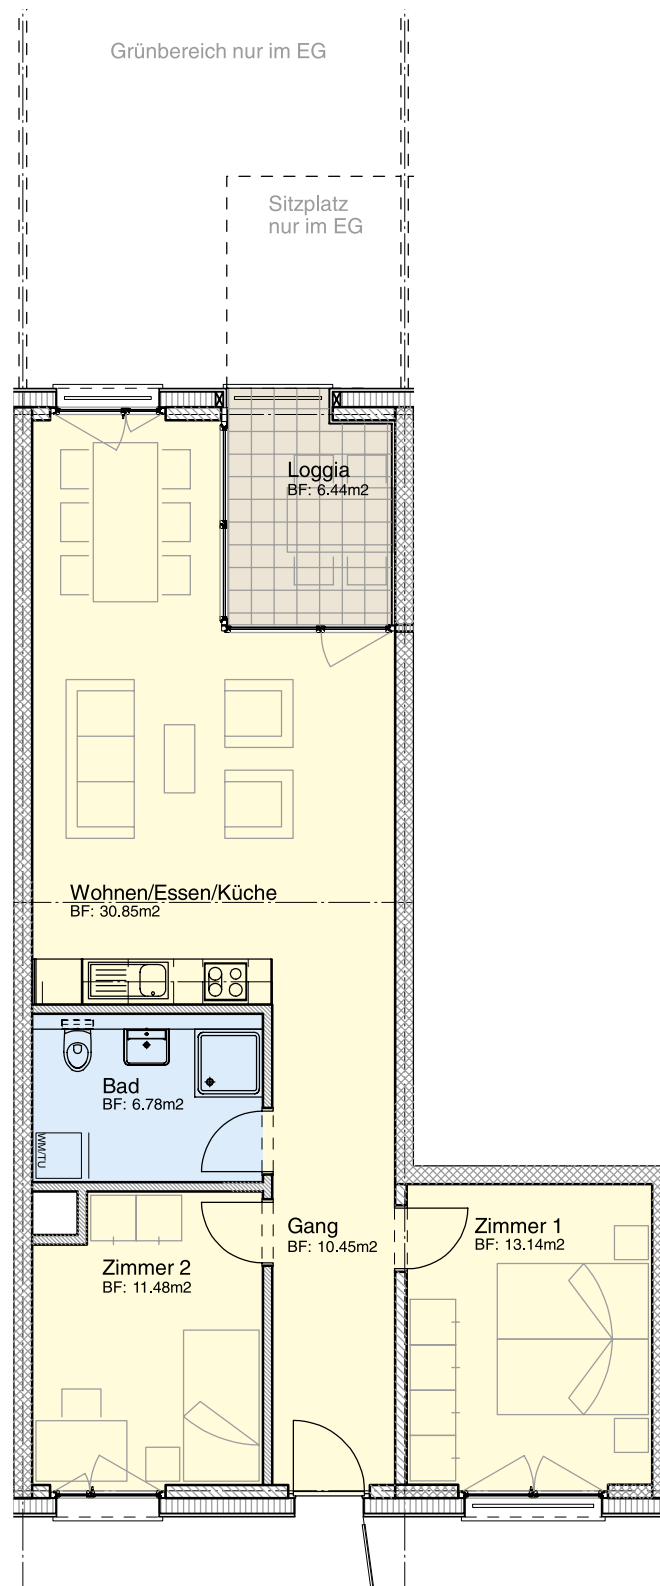


TYP 7

3,5 ZIMMER

Wohnung 0.7 / 1.7 / 2.7

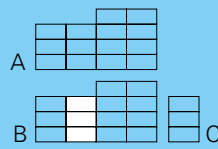

LEGENDE

- Wohnräume
- Nassräume
- Reduit
- Loggia/Sitzplatz

1:100

Wohnfläche: 72,70 m²

Kleine Abweichungen in der Ausführung sind möglich