
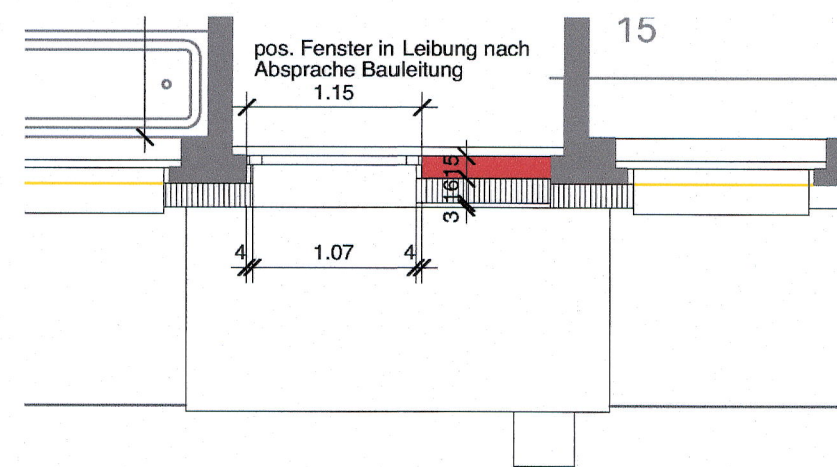


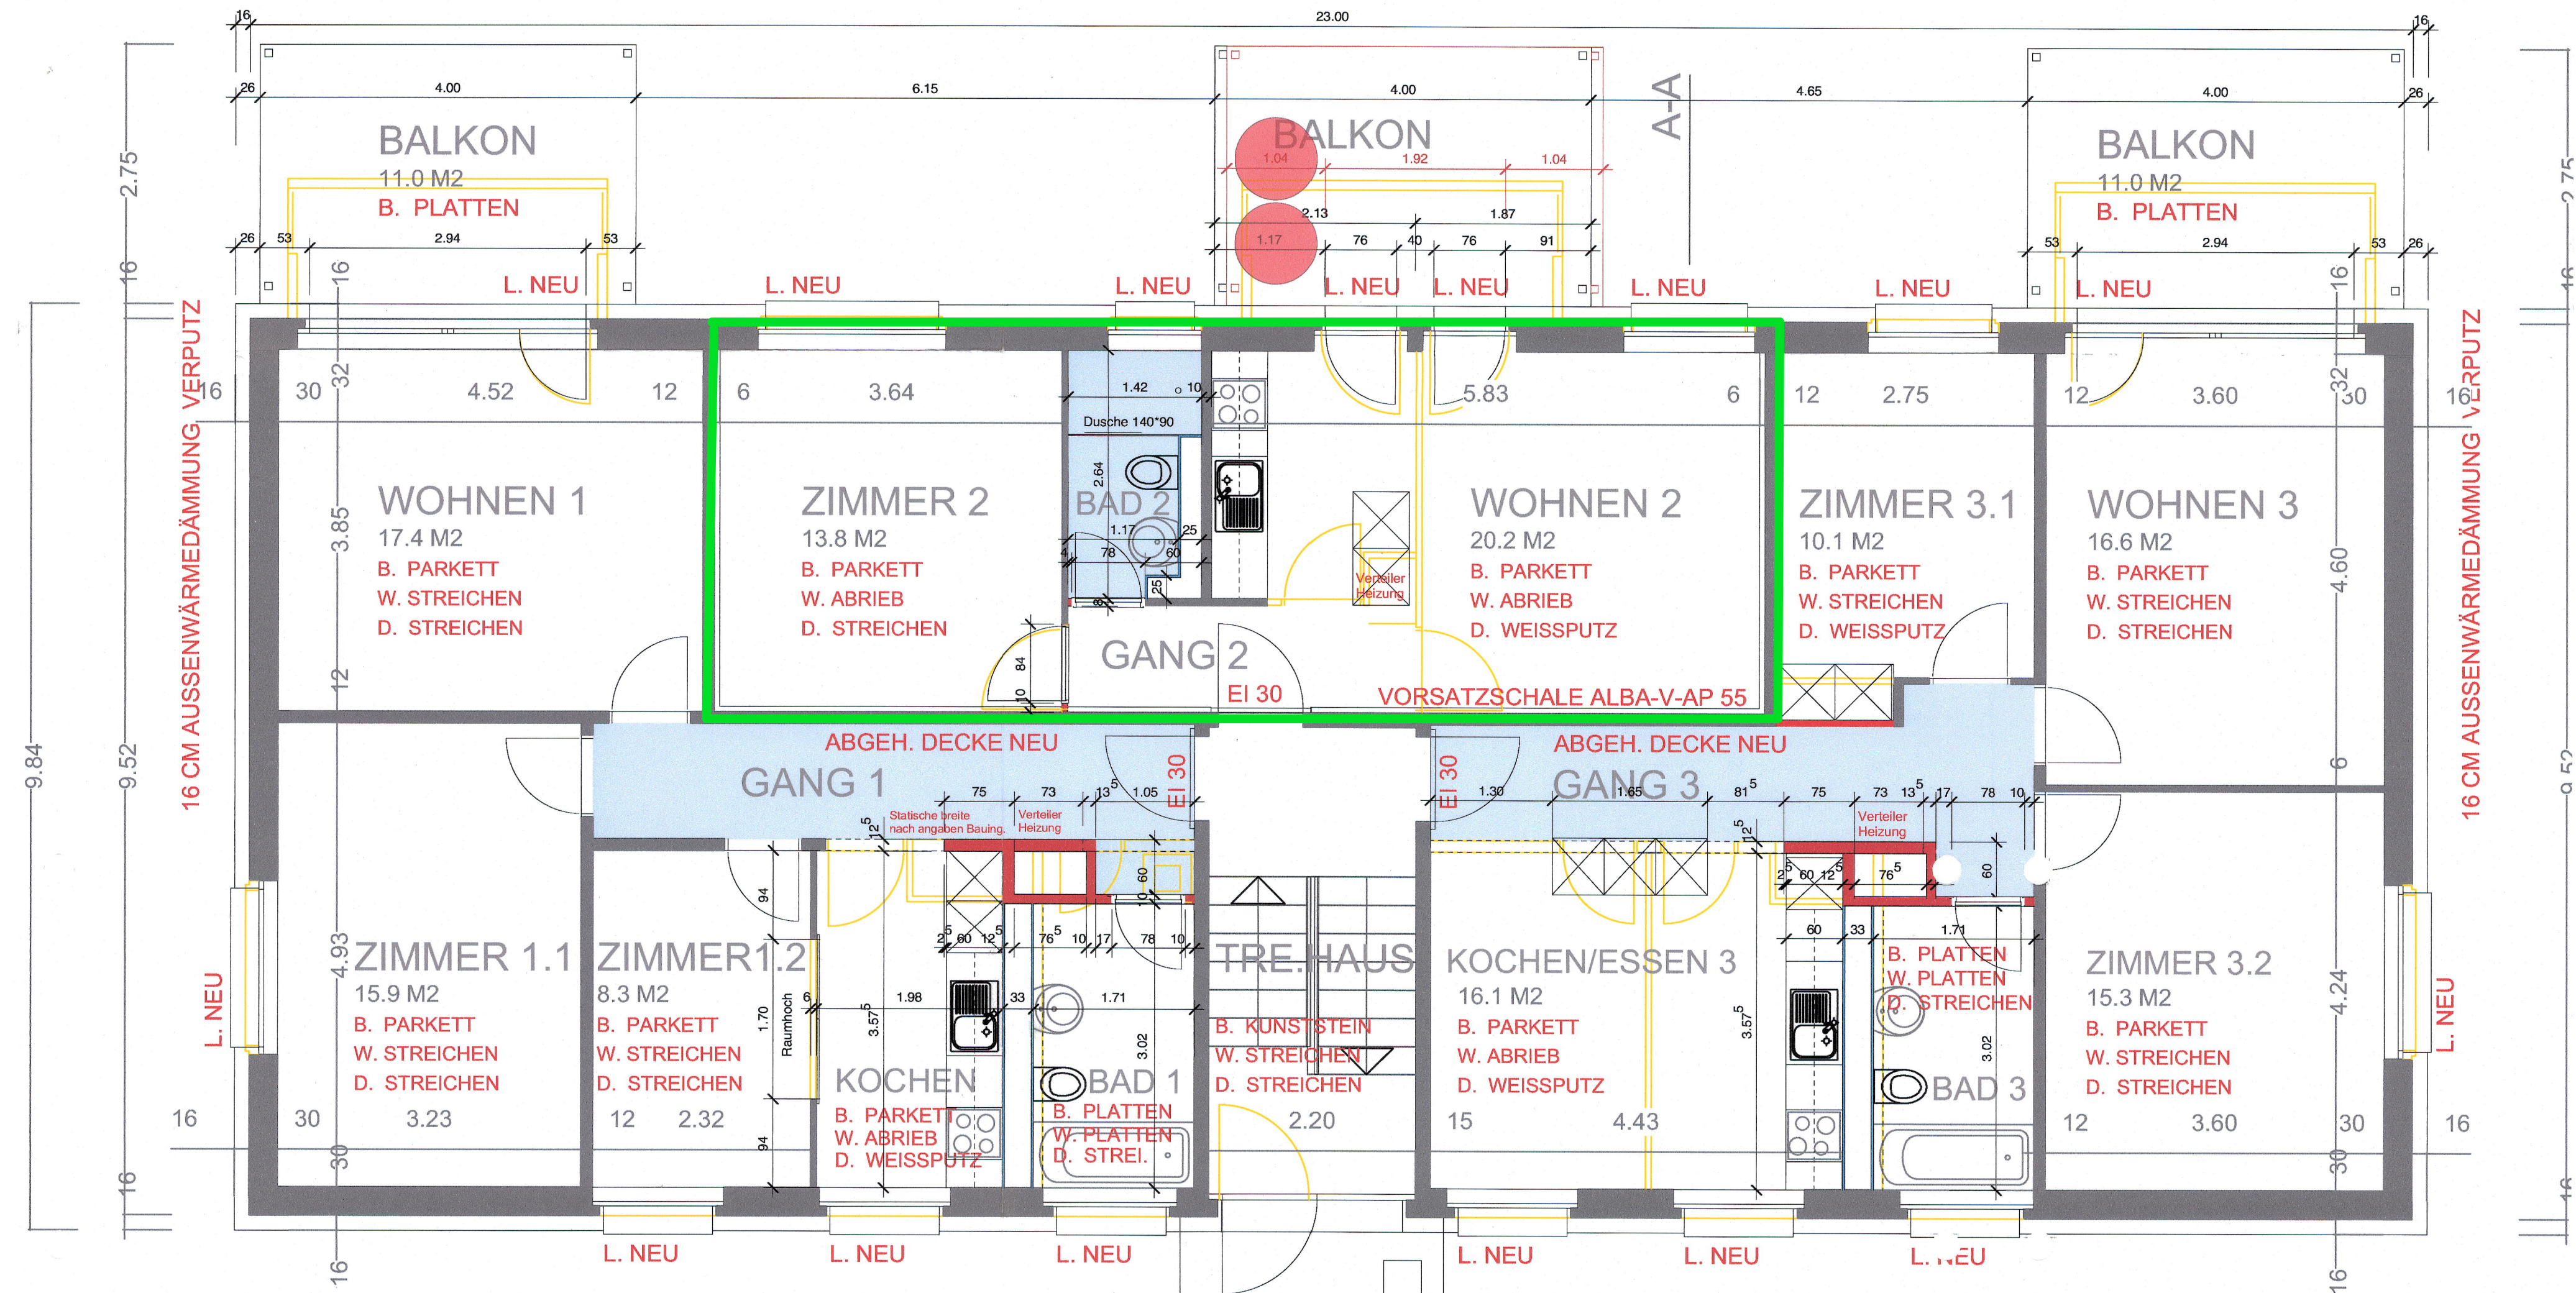

Grundriss Treppenfenster Obergeschosse

OBJEKT	0610 -	SANIERUNG MFH SÄMISWEID, 5035 UNTERENTFELDEN		
BAUHERR	AARGAUISCHE PENSIONSKASSE APK, HINTERE BAHNHOFSTRASSE 8, 5001 AARAU			
PLAN	GRUNDRISS ERDGESCHOSS			
		1:50		
IGB Integrale Gesamtplanung für Baureuerung Hohlgasse 45, 5001 Aarau Telefon 062 836 90 95, FAX 062 836 90 99	Datum	29.09.2010	Grösse	42/30
	Gez.	GE		
	Revision	21.10.2010	Nummer	PP-02
	Gez.	30.03.2011		
28.04.2011				
	Im, r*			