
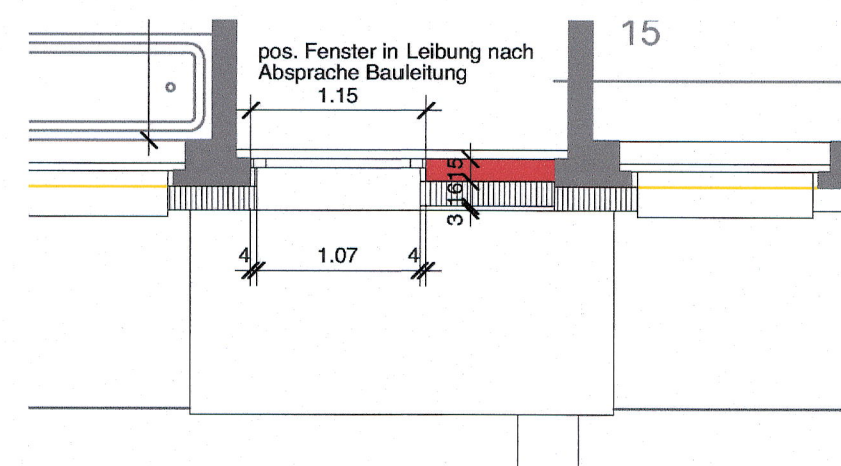


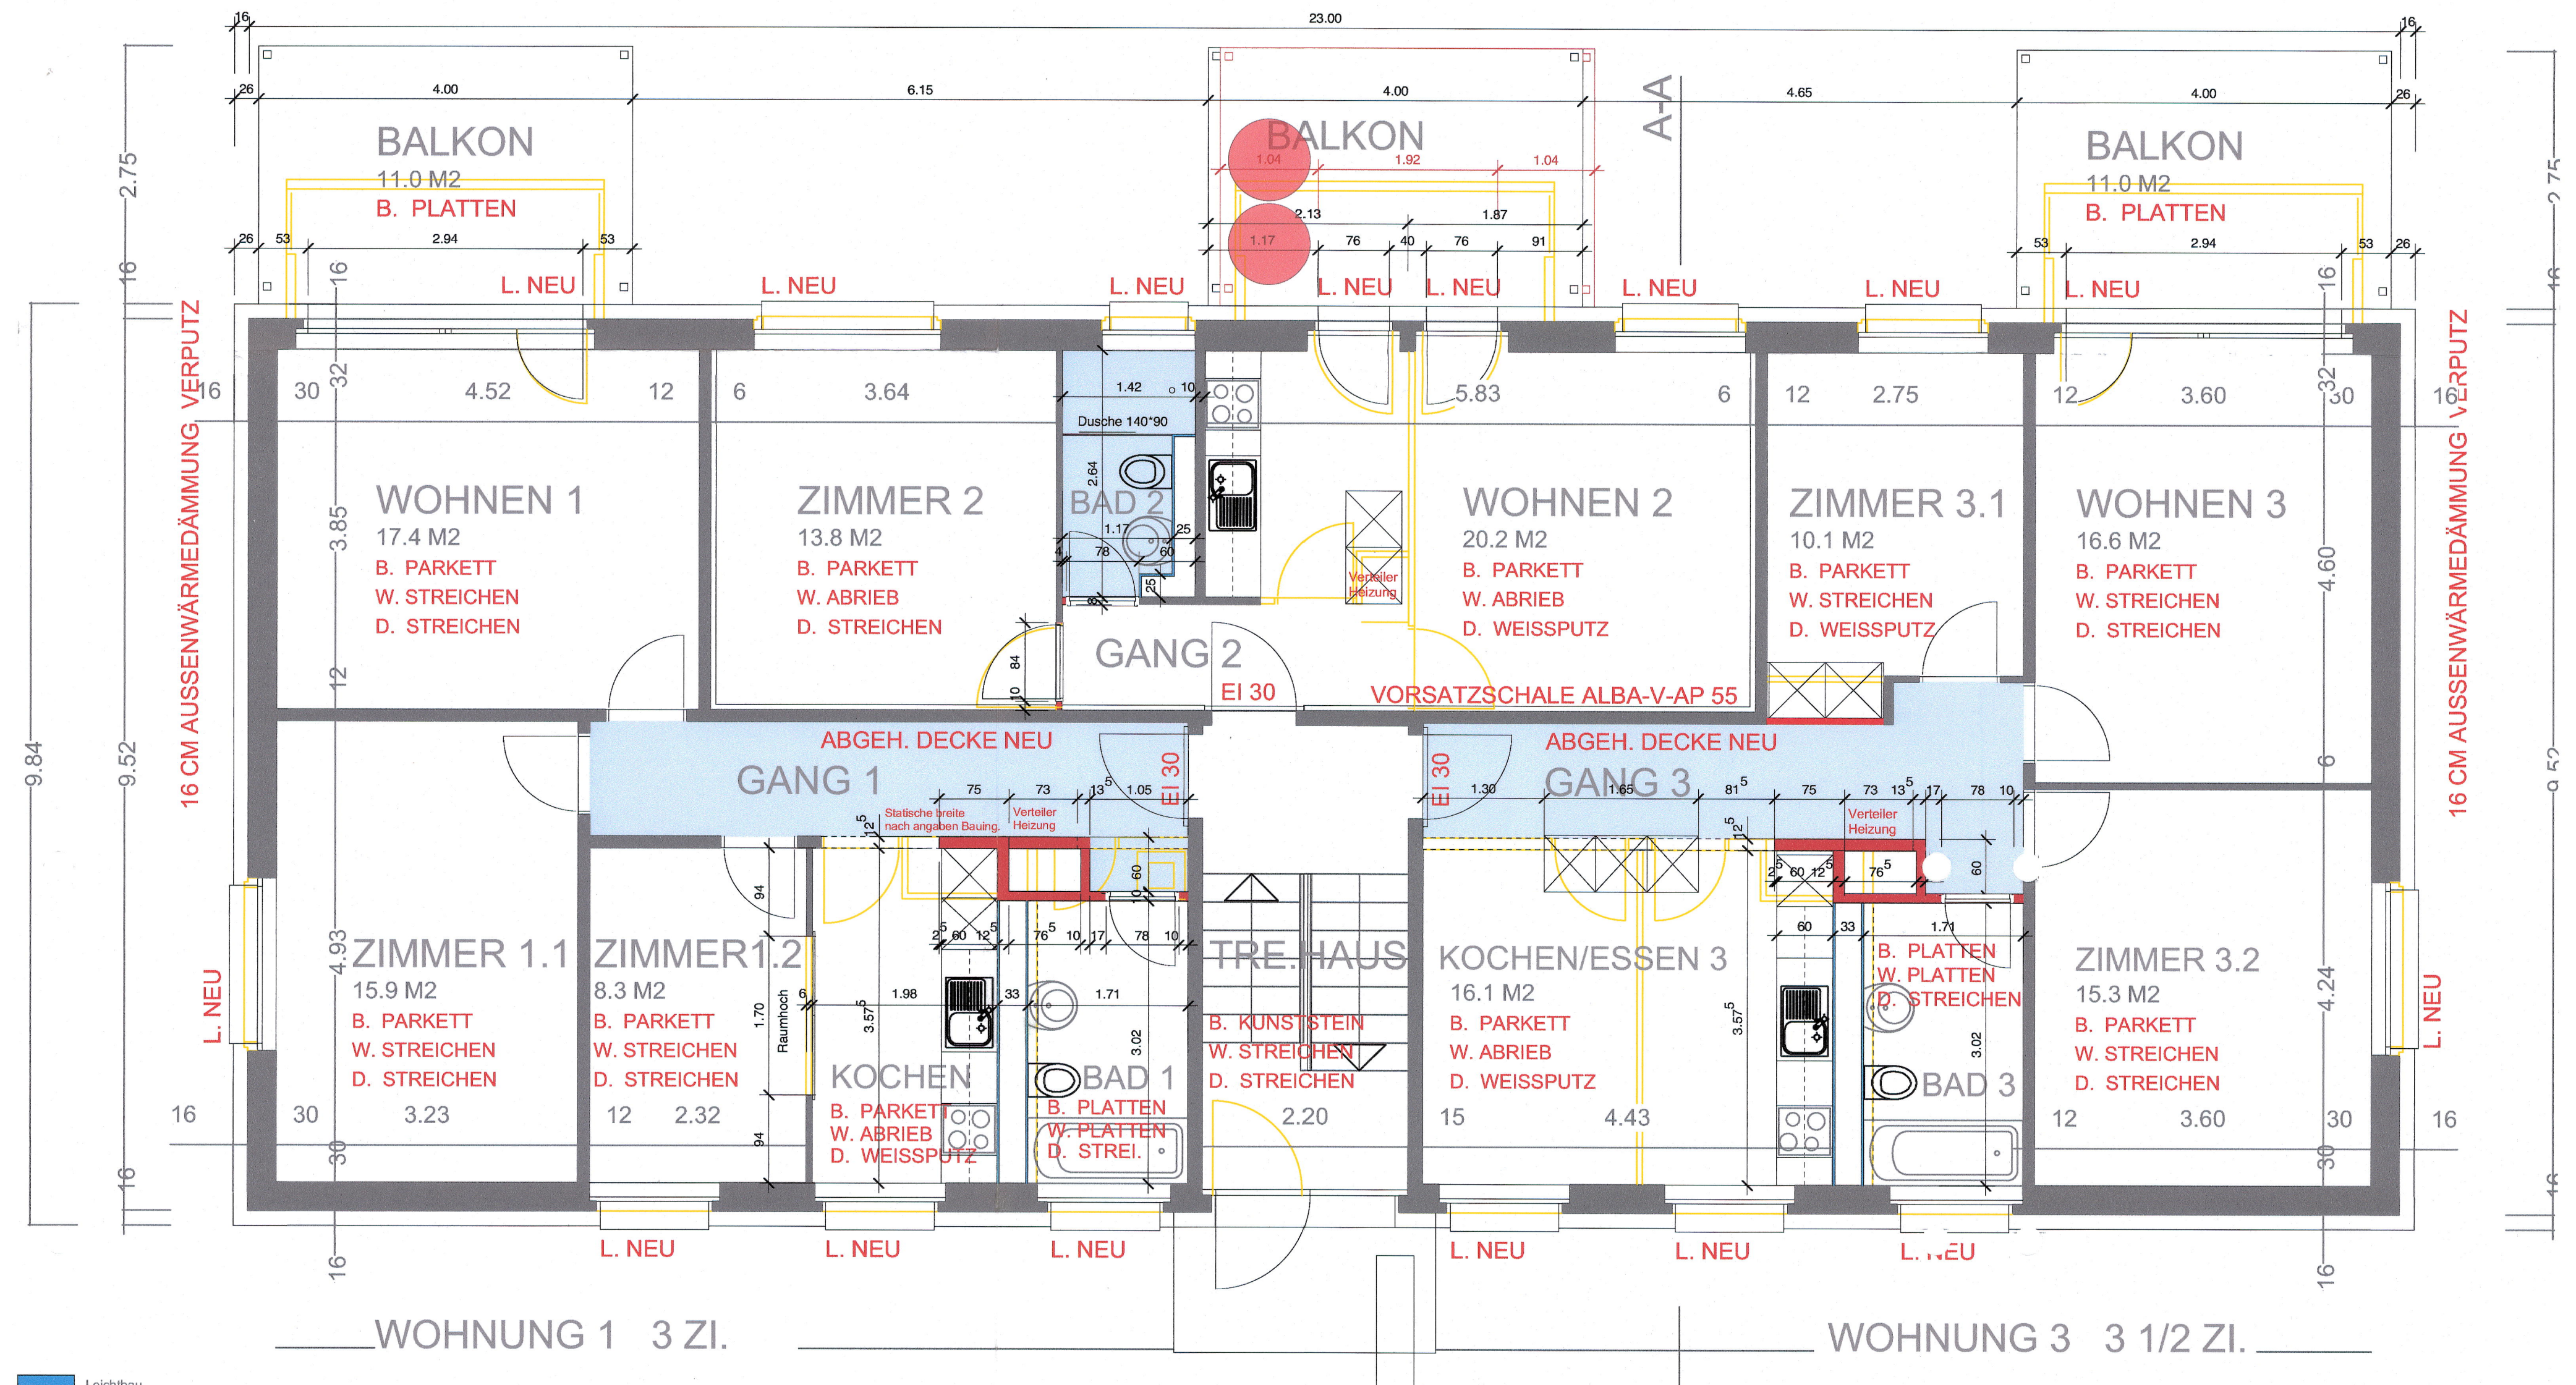

Grundriss Treppenfenster Obergeschosse

OBJEKT	0610 - SANIERUNG MFH SÄMISWEID, 5035 UNTERENTFELDEN			
BAUHERR	AARGAUISCHE PENSIONSKASSE APK, HINTERE BAHNHOFSTRASSE 8, 5001 AARAU			
PLAN	GRUNDRISS ERDGESCHOSS	1:50		
IGB Integrale Gesamtplanung für Baurenewerung Hohlglassee 45, 5001 Aarau Telefon 062 836 90 95, FAX 062 836 90 99	Datum Gez.	29.09.2010 GE	Grösse	42/30
	Revision Gez.	21.10.2010 30.03.2011 28.04.2011 Im, r*	Nummer	PP-02